


## Verlegemuster

Nummer **1065**

Verlegeart: Reihenverband, Breite 360 cm      Maßstab: 1:20

Steinbedarf je qm:  
1,11 Lagen      Kleinpflastersystem

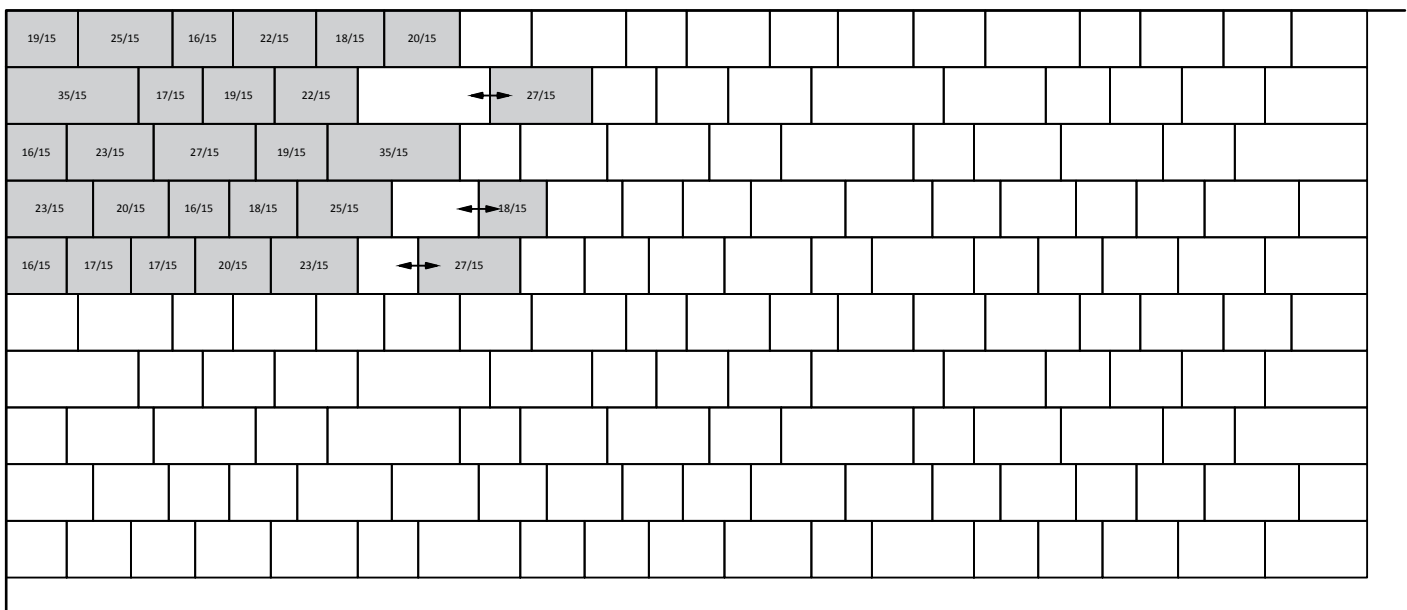

### GODELMANN GmbH & Co. KG

Hauptverwaltung:  
Industriestr. 1 · 92269 Fensterbach  
Postfach 92 01 55 · 92225 Amberg  
Tel. +49 9438 9404 -0  
Fax +49 9438 9404 -70  
e-mail: info@godelmann.de · www.godelmann.de

Zweigniederlassung:  
Pointner 2  
83558 Maitenbeth  
Tel. +49 8076 88 72 -0  
Fax +49 8076 88 72 -27

Zweigniederlassung:  
Maria-Merian-Str. 19  
73230 Kirchheim unter Teck  
Tel. +49 7021 73780 -0  
Fax +49 7021 73780 -20

Vertriebsbüro:  
Ricarda-Huch-Str. 2  
14480 Potsdam  
Tel. +49 331 60035 -50  
Fax +49 331 60035 -51