


# PE-Straßenablauf GRT 3BL 45.50.50.30.25-100


\*) Maß ist abhängig vom gewählten Aufsatz!

Aufsatz: 500x500  
Auflagering: DIN 4052-10a  
Aufsatzadapter UE 45.50.50/13

PE-Straßenablauf -Boden  
GRT 3BL 45.30.25/100

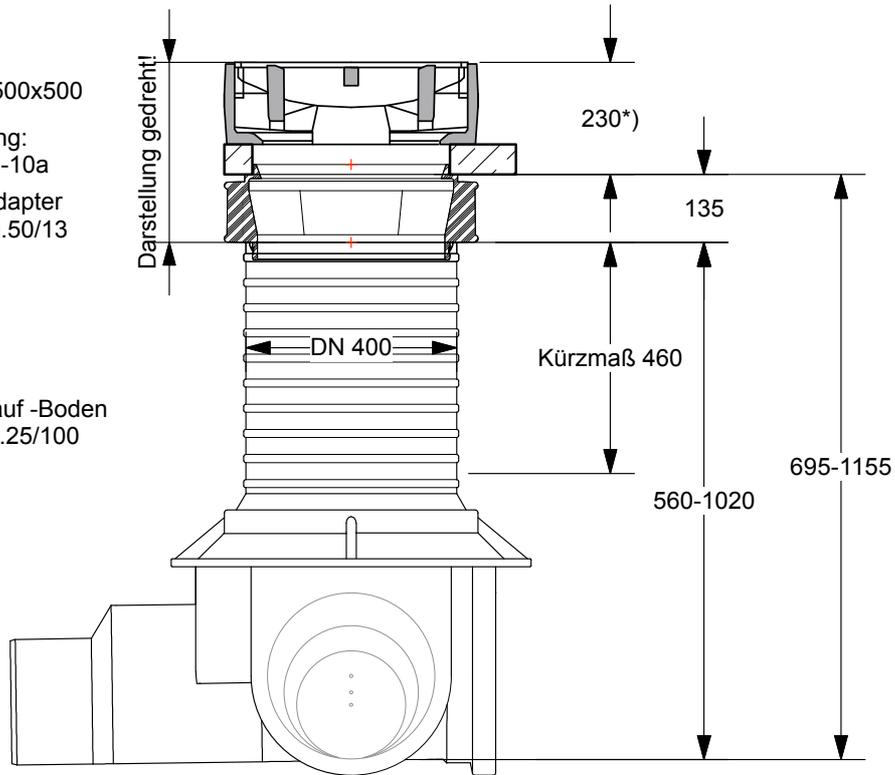

Anschlussmöglichkeiten:  
DN/OD 110/160/200/250/315  
mit Dichtung IS 110/160/200/250/315

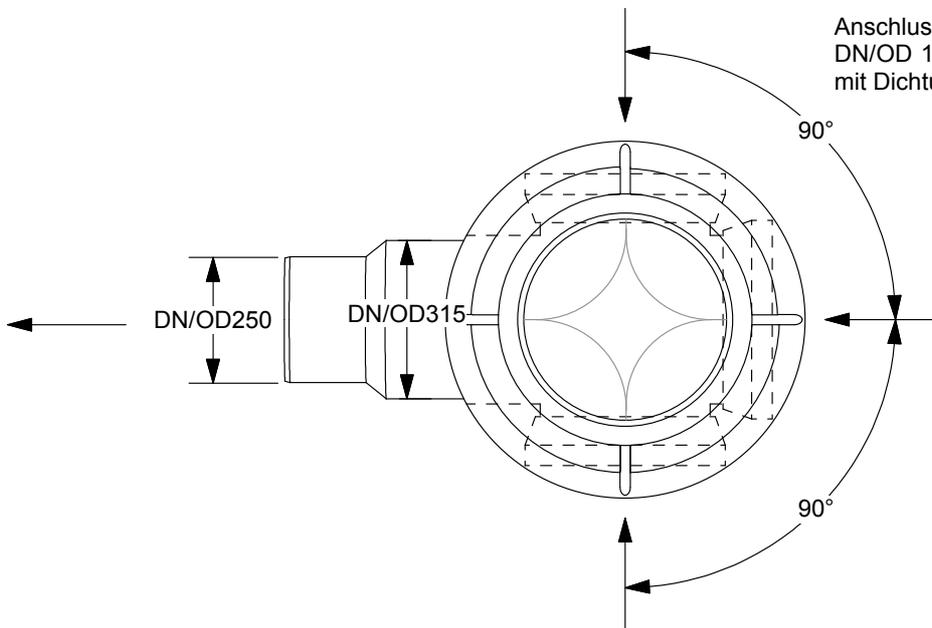

**ROMOLD** GmbH  
D-83395 Freilassing

Wiedergabe sowie Vervielfältigung dieser Unterlage, Verwertung und Mitteilung ihres Inhaltes nicht gestattet, soweit nicht ausdrücklich zugestanden. Zuwiderhandlungen verpflichten zu Schadensersatz.

Maßstab M 1:15

Datum: 28.09.11

Projekt: **PE-Straßenablauf**

Produktzeichnung

Zeichnungs-Nr.: **GRT 3BL 45.50.50.30.25/100**

Blatt

Datei: Straßenabläufe GRT 3BL 45.50.50.30.25-100

Bl

Datum		Name	
Bearb.	17.10.2012	Lödermann	
Gepr.			
Norm			
Zust.	Änderung	Datum	Name