

Verlegemuster


Nummer **1011**

Verlegeart:
Reihenverband

Maßstab:
1:20

Steinbedarf je qm:
3,13 Stück 80/40 cm

Randabschluss je lfm.:
1,25 Stück 40/40 cm

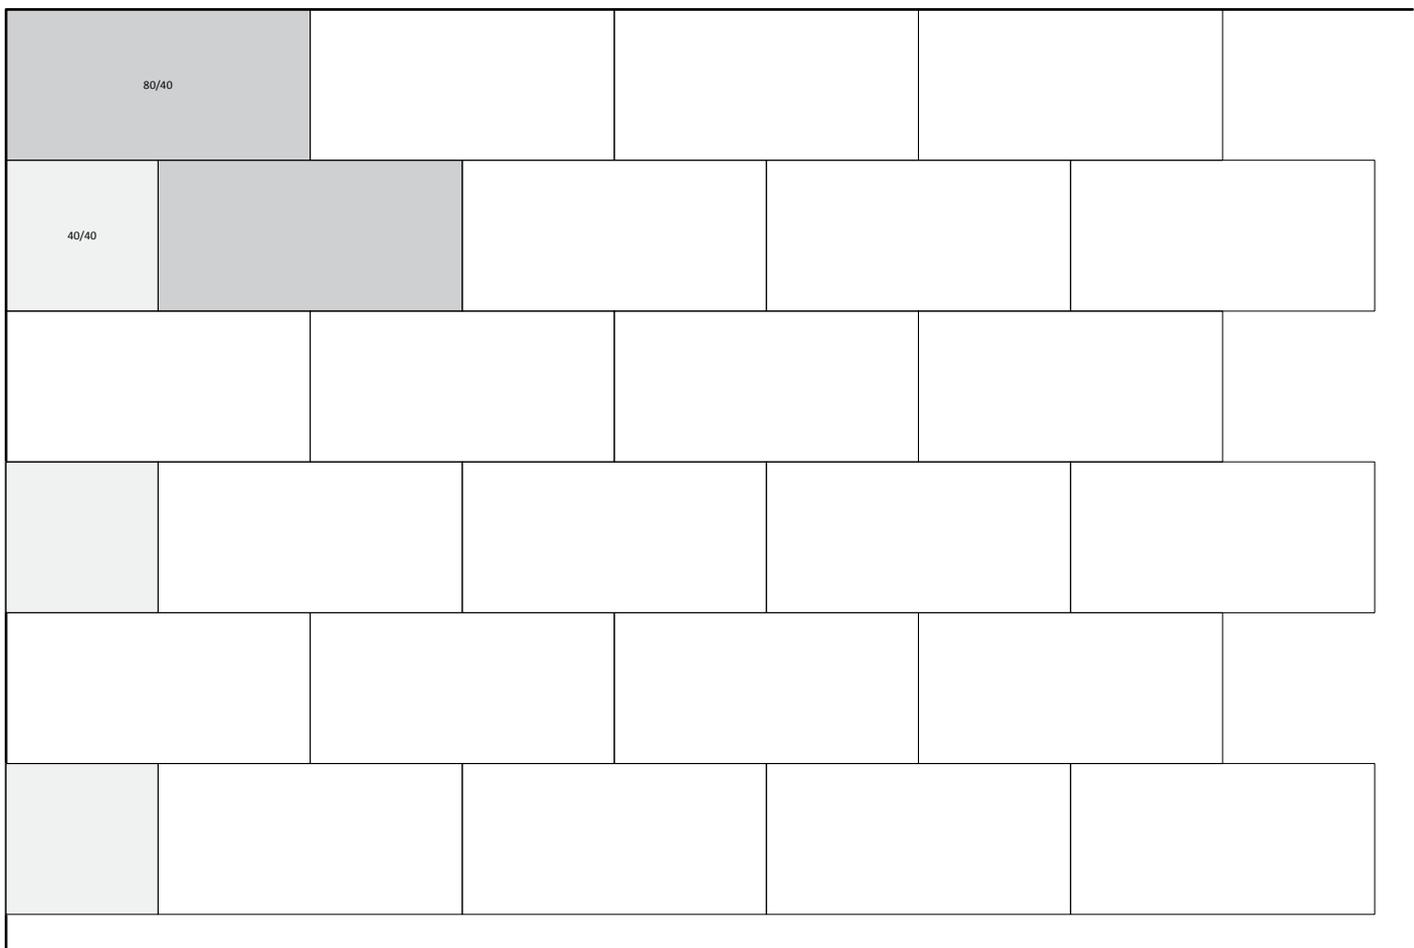

GODELMANN GmbH & Co. KG

Hauptverwaltung:
Industriestr. 1 · 92269 Fensterbach
Postfach 92 01 55 · 92225 Amberg
Tel. +49 9438 9404 -0
Fax +49 9438 9404 -70
e-mail: info@godelmann.de · www.godelmann.de

Zweigniederlassung:
Pointner 2
83558 Maitenbeth
Tel. +49 8076 88 72 -0
Fax +49 8076 88 72 -27

Zweigniederlassung:
Maria-Merian-Str. 19
73230 Kirchheim unter Teck
Tel. +49 7021 73780 -0
Fax +49 7021 73780 -20

Vertriebsbüro:
Ricarda-Huch-Str. 2
14480 Potsdam
Tel. +49 331 60035 -50
Fax +49 331 60035 -51

Verlegemuster


Nummer 1031

VERLEGEART
Reihenverband

MAßSTAB
1:20

STEINBEDARF je qm
5,56 Stück 40/20 cm
5,56 Stück 30/20 cm
5,56 Stück 20/20 cm

RANDABSCHLUSS je lfm
2,50 Stück 30/20 cm
1,25 Stück 20/20 cm

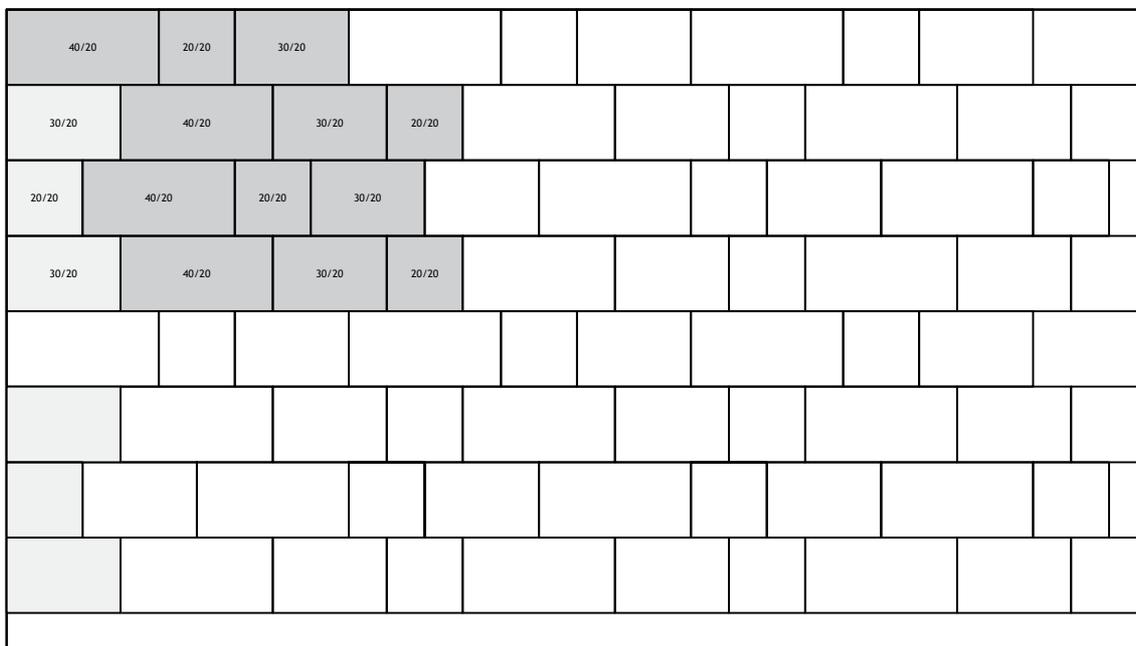


Verlegemuster

Nummer **0002**

Verlegeart:
Kreuzverband

Maßstab:
1:20

Steinbedarf je qm:
1,00 Stück 100/100 cm

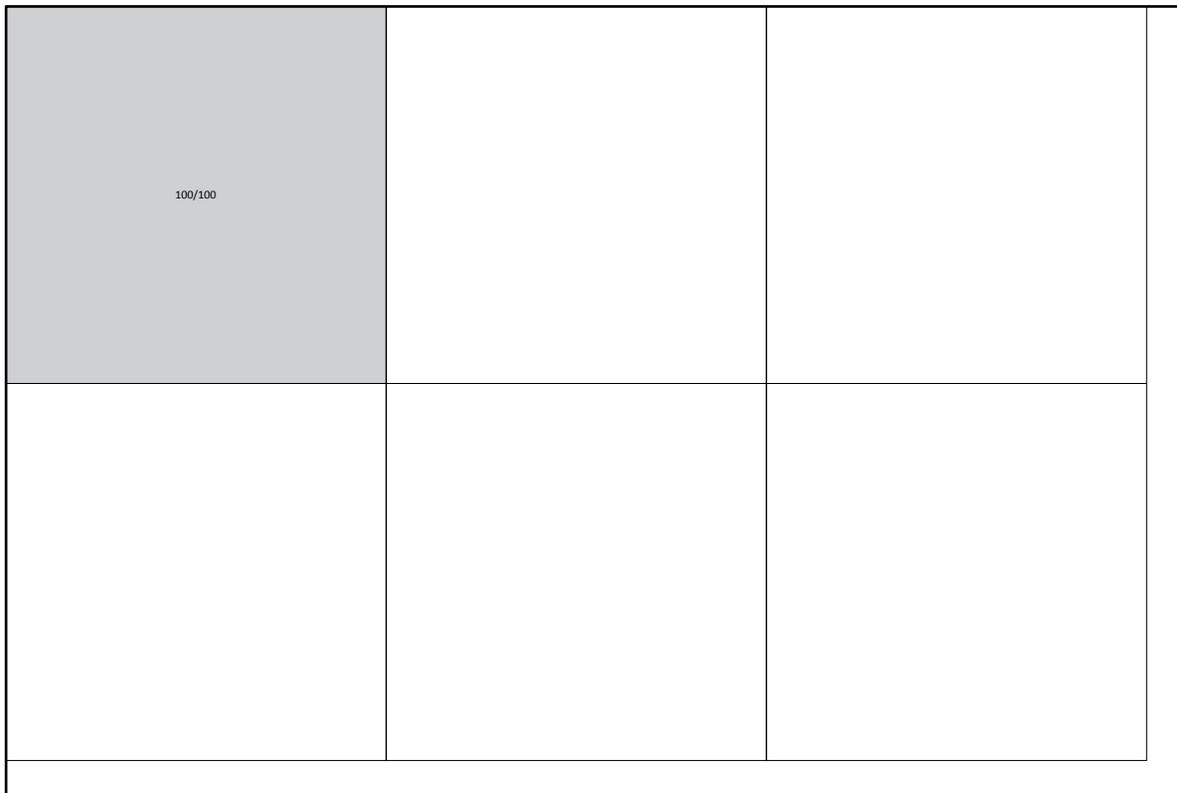

GODELMANN GmbH & Co. KG

Hauptverwaltung:
Industriestr. 1 · 92269 Fensterbach
Postfach 92 01 55 · 92225 Amberg
Tel. +49 9438 9404 -0
Fax +49 9438 9404 -70
e-mail: info@godelmann.de · www.godelmann.de

Zweigniederlassung:
Pointner 2
83558 Maitenbeth
Tel. +49 8076 88 72 -0
Fax +49 8076 88 72 -27

Zweigniederlassung:
Maria-Merian-Str. 19
73230 Kirchheim unter Teck
Tel. +49 7021 73780 -0
Fax +49 7021 73780 -20

Vertriebsbüro:
Ricarda-Huch-Str. 2
14480 Potsdam
Tel. +49 331 60035 -50
Fax +49 331 60035 -51

Verlegemuster


Nummer **2306**

Verlegeart:
Wilder Verband

Maßstab:
1:30

Steinbedarf je qm:
 0,39 Stück 100/100 cm
 0,78 Stück 80/40 cm
 0,98 Stück 60/40 cm
 0,78 Stück 40/40 cm

Randabschluss je lfm.:
beliebig

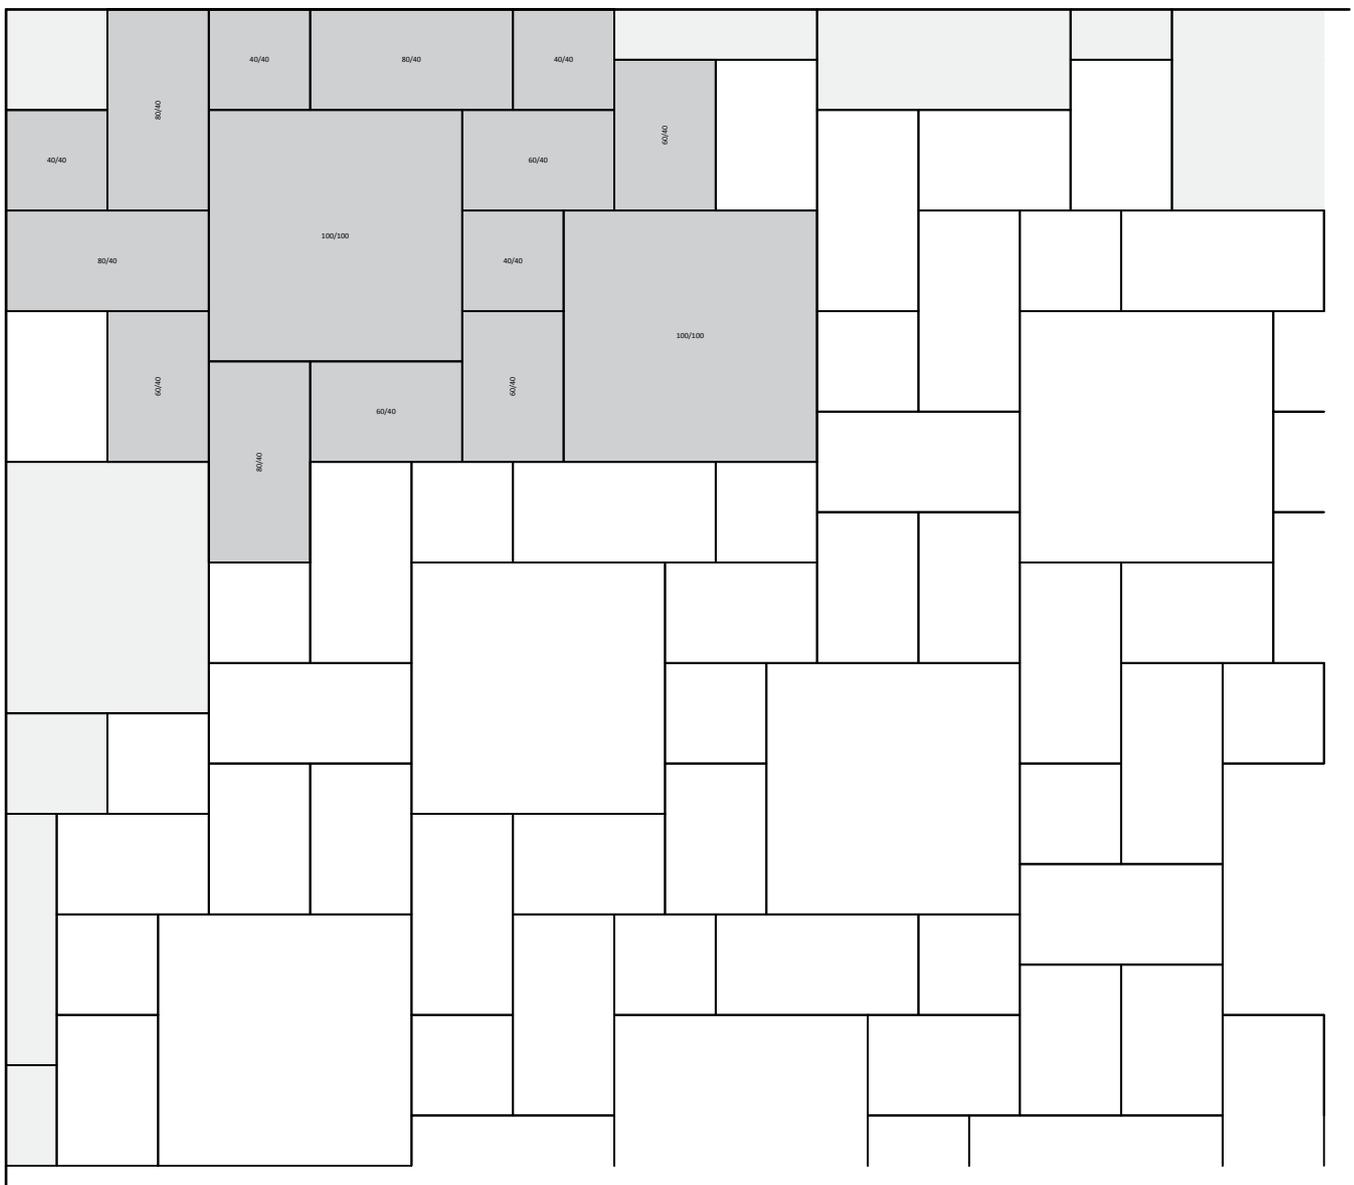

GODELMANN GmbH & Co. KG

Hauptverwaltung:
 Industriestr. 1 · 92269 Fensterbach
 Postfach 92 01 55 · 92225 Amberg
 Tel. +49 9438 9404 -0
 Fax +49 9438 9404 -70
 e-mail: info@godelmann.de · www.godelmann.de

Zweigniederlassung:
 Pointner 2
 83558 Maitenbeth
 Tel. +49 8076 88 72 -0
 Fax +49 8076 88 72 -27

Zweigniederlassung:
 Maria-Merian-Str. 19
 73230 Kirchheim unter Teck
 Tel. +49 7021 73780 -0
 Fax +49 7021 73780 -20

Vertriebsbüro:
 Ricarda-Huch-Str. 2
 14480 Potsdam
 Tel. +49 331 60035 -50
 Fax +49 331 60035 -51

Verlegemuster


Nummer **3015**

Verlegeart:
Ellbogenverband

Maßstab:
1:20

Steinbedarf je qm:
12,50 Stück 40/20 cm

Randabschluss je lfm.:
1,25 Stück 20/20 cm

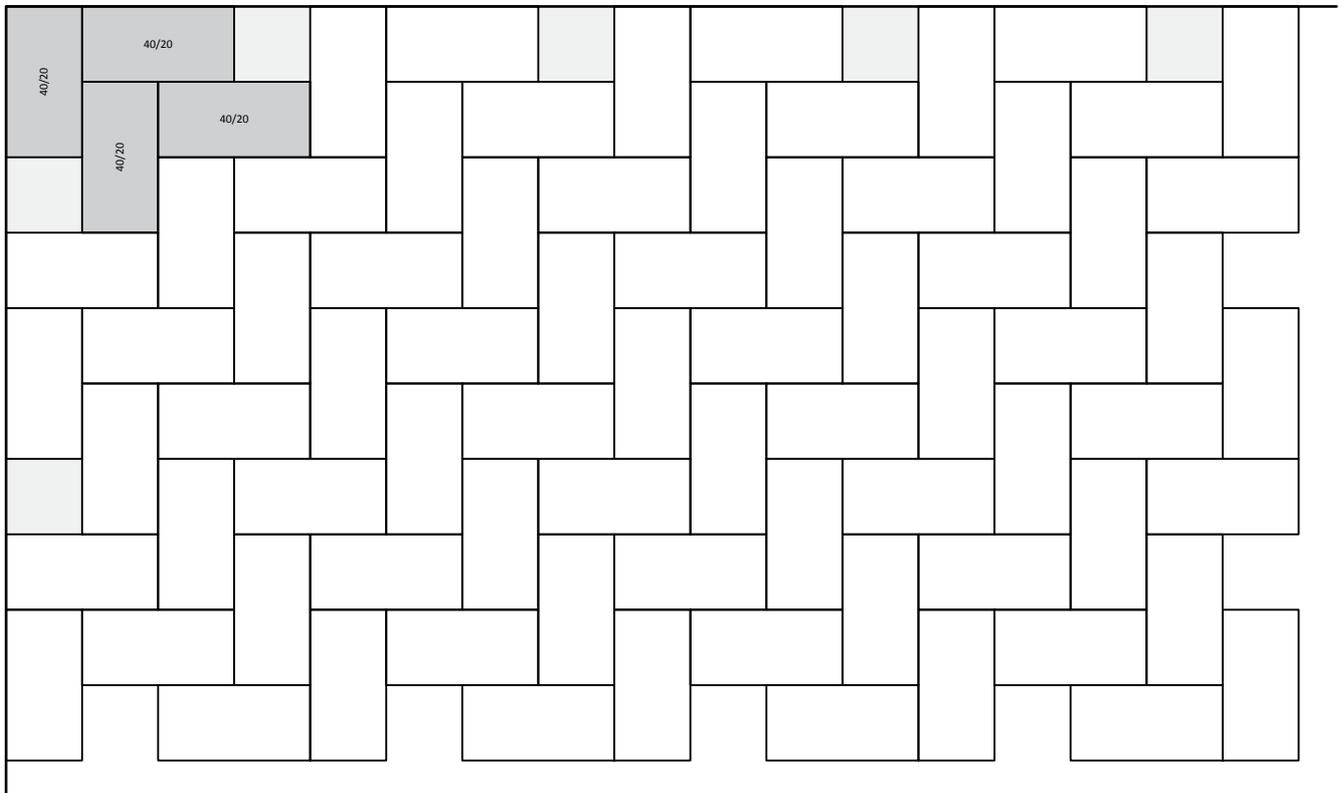

GODELMANN GmbH & Co. KG

Hauptverwaltung:
Industriestr. 1 · 92269 Fensterbach
Postfach 92 01 55 · 92225 Amberg
Tel. +49 9438 9404 -0
Fax +49 9438 9404 -70
e-mail: info@godelmann.de · www.godelmann.de

Zweigniederlassung:
Pointner 2
83558 Maitenbeth
Tel. +49 8076 88 72 -0
Fax +49 8076 88 72 -27

Zweigniederlassung:
Maria-Merian-Str. 19
73230 Kirchheim unter Teck
Tel. +49 7021 73780 -0
Fax +49 7021 73780 -20

Vertriebsbüro:
Ricarda-Huch-Str. 2
14480 Potsdam
Tel. +49 331 60035 -50
Fax +49 331 60035 -51

Aktiver Klimaschutz.
TÜV zertifiziert seit 2015.

