

Verlegemuster


Nummer 1565

VERLEGEART
 Reihenverband

MAßSTAB
 1:30

STEINBEDARF je qm
 25 Stück Rasenliner
 40/10 cm

RANDABSCHLUSS je lfm
 5 Stück 40/10 cm
 5 Stück 30/10 cm

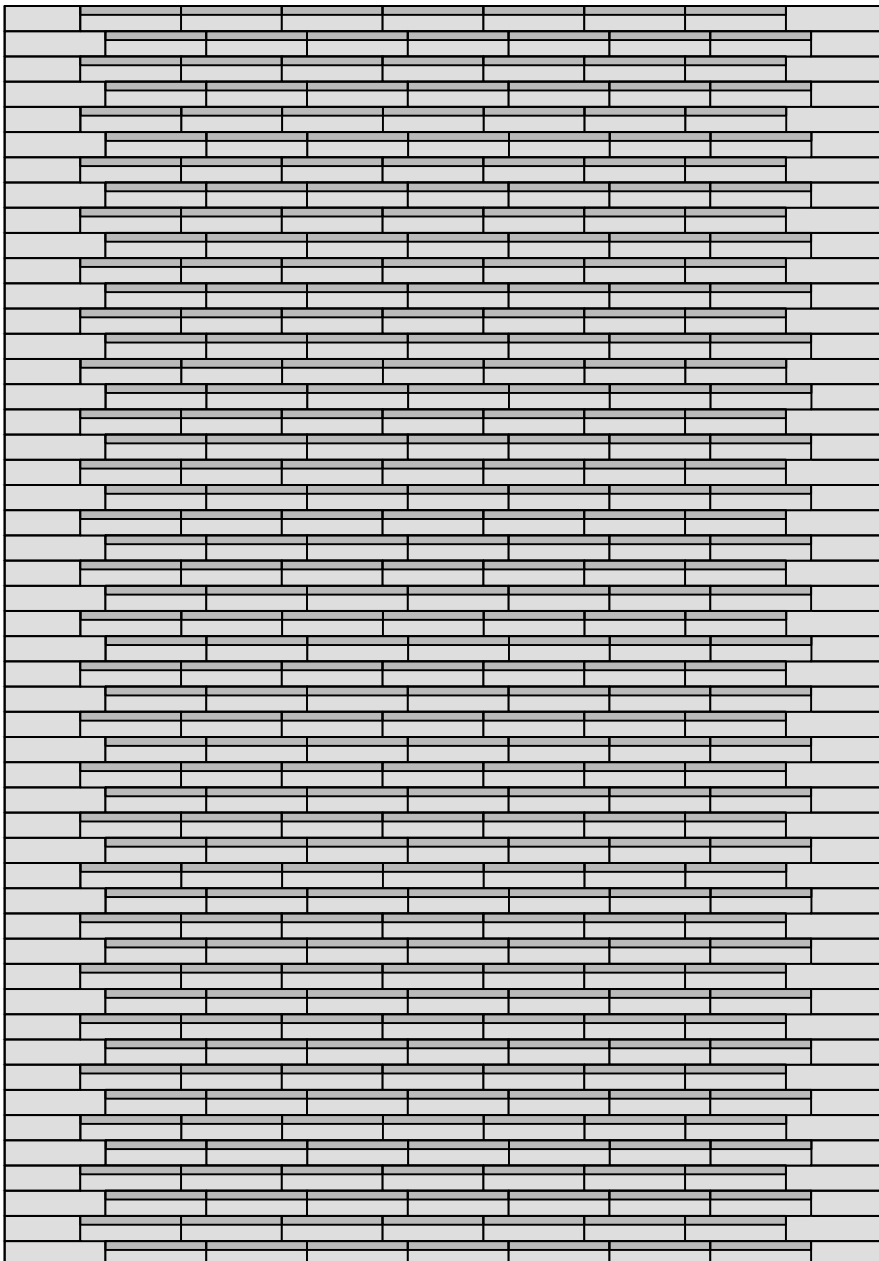

GODELMANN GmbH & Co. KG

92269 Fensterbach · Industriestraße 1 · T +49 9438 9404-0
 10787 Berlin · Budapester Straße 44 · 2. OG · T +49 30 2636990-0

info@godelmann.de www.godelmann.de

Aktiver Klimaschutz durch CO2 neutrale Produktion. TÜV zertifiziert seit 2015.

73230 Kirchheim/Teck · Maria-Merian-Straße 19 · T +49 7021 7780-0
 83558 Maitenbeth · Pointner 2 · T +49 8076 8872-0
 97539 Wonfurt · Altachweg 10 · T +49 9521 6190671

Verlegemuster

Nummer 1563

Verlegeart:
Reihenverband


Maßstab:
1:30

Steinbedarf ohne
Markierung je qm:

1,04 Lagen Rasenliner Platte
42 mm

Markierung je lfm.:

2,50 Stück 40/40 cm

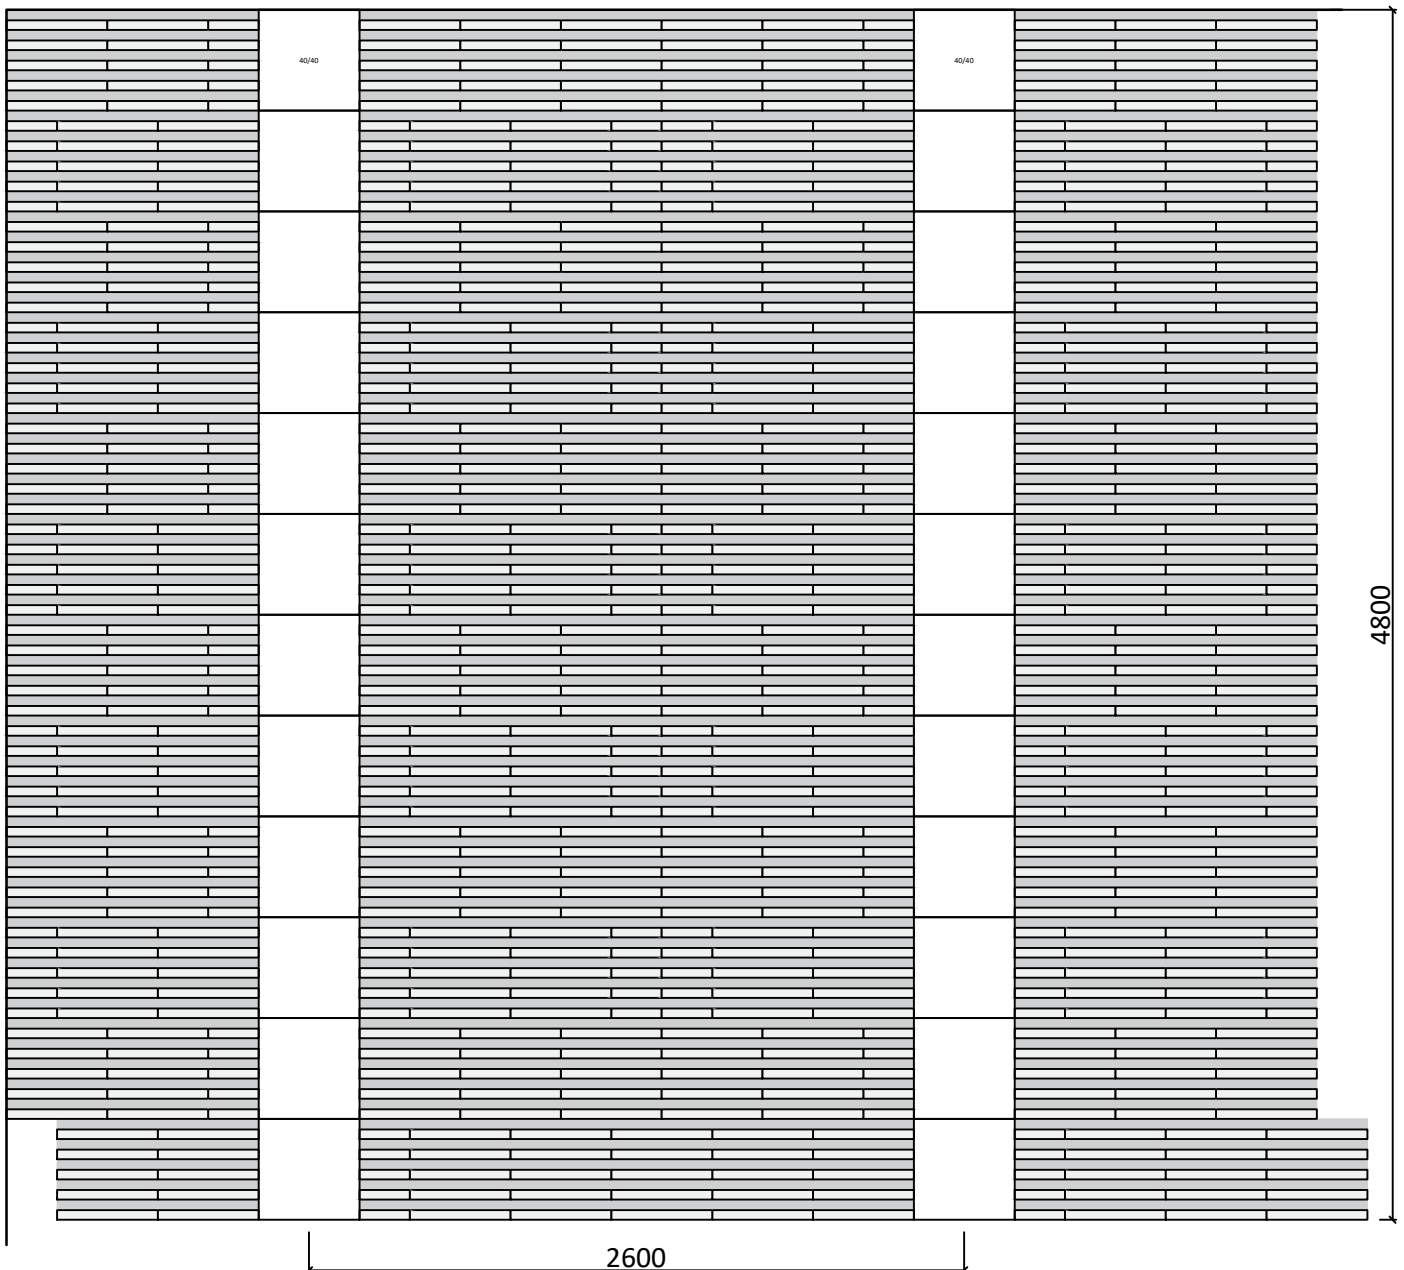

GODELMANN GmbH & Co. KG

92269 Fensterbach · Industriestraße 1 · T +49 9438 9404-0
 83558 Maitenbeth · Pointner 2 · T +49 8076 8872-0
 73230 Kirchheim/Teck · Maria-Merian-Straße 19 · T +49 70217780-0
 10787 Berlin · Budapester Straße 44 · 2.OG · T +49 30 2636990-0

info@godelmann.de godelmann.de

Geschäftsführer: Bernhard Godelmann,
 Bernhard Godelmann sen.

HypoVereinsbank Amberg
 IBAN: DE04 7522 0070 0001 306359
 BIC: HYVEDEMM405

GODELMANN GmbH & Co.KG
 Amtsgericht Amberg, HRA 544

persönlich haftender Gesellschafter:
 Godelmann Verwaltungs GmbH, Fensterbach
 Amtsgericht Amberg, HRB 5154

Verlegemuster

Nummer 1560

Verlegeart:
Reihenverband, Parkplatz 360 cm
45 ° = 50 gon
Steinbedarf ohne
Markierung je qm:
1,04 Lagen
Rasenliner Platte
42 mm

Maßstab:
1:30

Markierung je lfm.:
1,77 Stück
40/40 cm bei 45 ° (oder 2,50 Stück bei 90 °)

