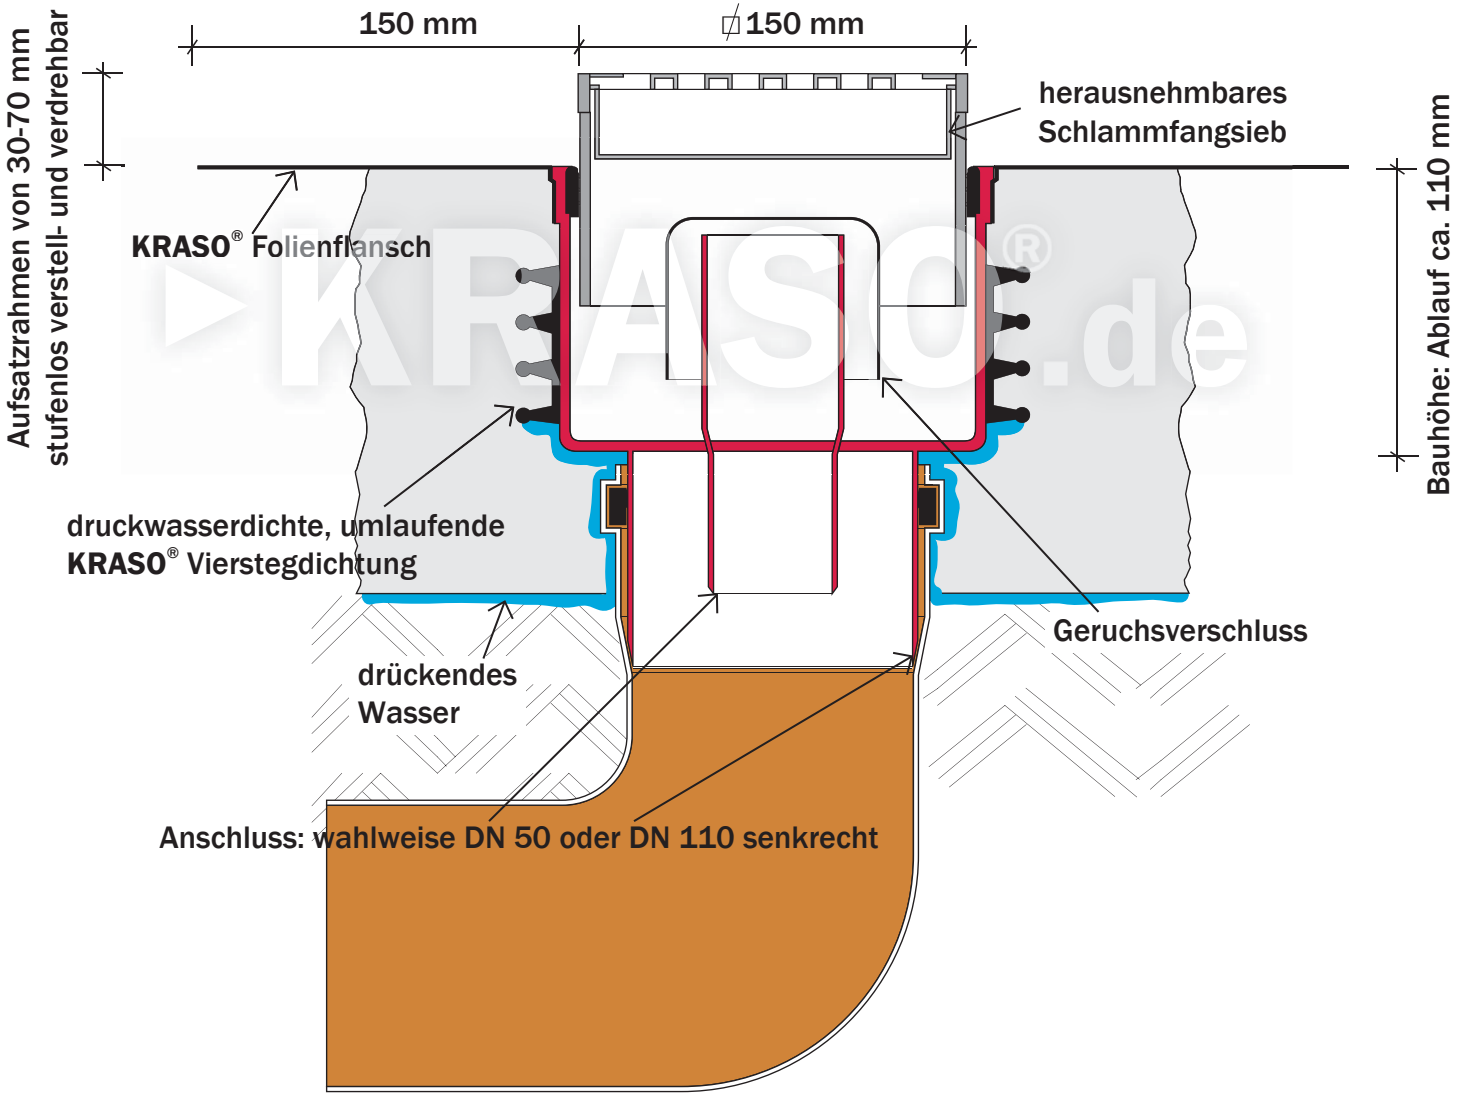


KRASO®.de
einfach und dicht

Krasemann GmbH & Co.KG
Spezialartikel für den Betonbau
• Max-Planck-Straße 2 • 46414 Rhede
• Tel.: +49 (0) 28 72/ 95 35 - 0 • Fax : 95 35 - 35
• www.KRASO.de • info@kraso.de

Alle Rechte an der Zeichnung und der Konstruktion
sind Eigentum der Krasemann GmbH & Co. KG.
Die Vervielfältigung und Weitergabe der Zeichnung, sowie die
anderweitige Nutzung bedarf unserer schriftlichen Genehmigung.

# BAUQUERSCHNITT 2D

| | |
|---|---|
| Produkt: | **KRASO®** Bodenablauf mit Folienflansch |
| Datum: | Januar 2015 |

Schematische Darstellung, nicht maßstabsgetreu !!