


Rinne	Höhe Rinne	Außenbreite	Code	Typ	A	B	C	D
F100K00R	190	156	T100K00C	geschlossene	190	15	156	1,5
F100K10R	250	156	T100K10C	geschlossene	250	15	156	1,5
F100K20R	310	156	T100K20C	geschlossene	310	15	156	1,5

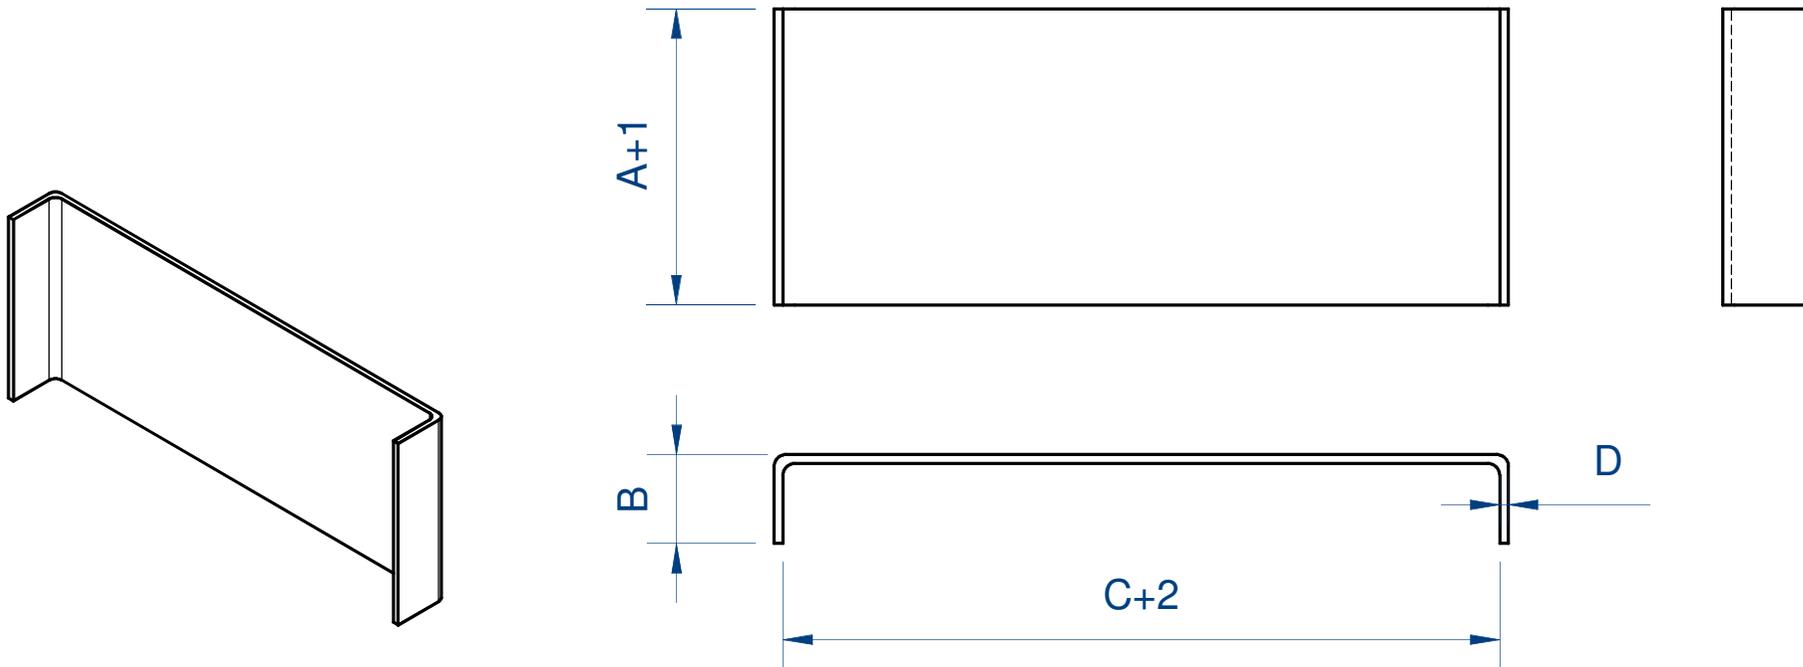

Revision: 2018-08

ULMA Architectural Solutions behält sich das Recht vor, die Spezifikationen eines seiner Produkte ohne vorherige Ankündigung zu ändern.

Die Informationen über das gezeigte Produkt sind nur Angaben und basieren auf den vorhandenen technischen Merkmalen zum Zeitpunkt der Ausgabe.

Im Falle einer Diskrepanz bei der Übersetzung dieses Dokuments in einer anderen Sprache wird die spanische Version verwendet.

Letzte Version in www.ulmaarchitectural.com

Für mehr Details, siehe technische Blätter und die Einbauanleitung.

Beschreibung

Geschlossene Stirnplatten aus verzinkter Stahl, Typ F100K.
Gesamthöhen zwischen 190 mm und 310 mm.



ARCHITECTURAL SOLUTIONS



Tel.: +34 943 78 06 00
info@ulmaarchitectural.com
ulmaarchitectural.com